


# План 10 этажа

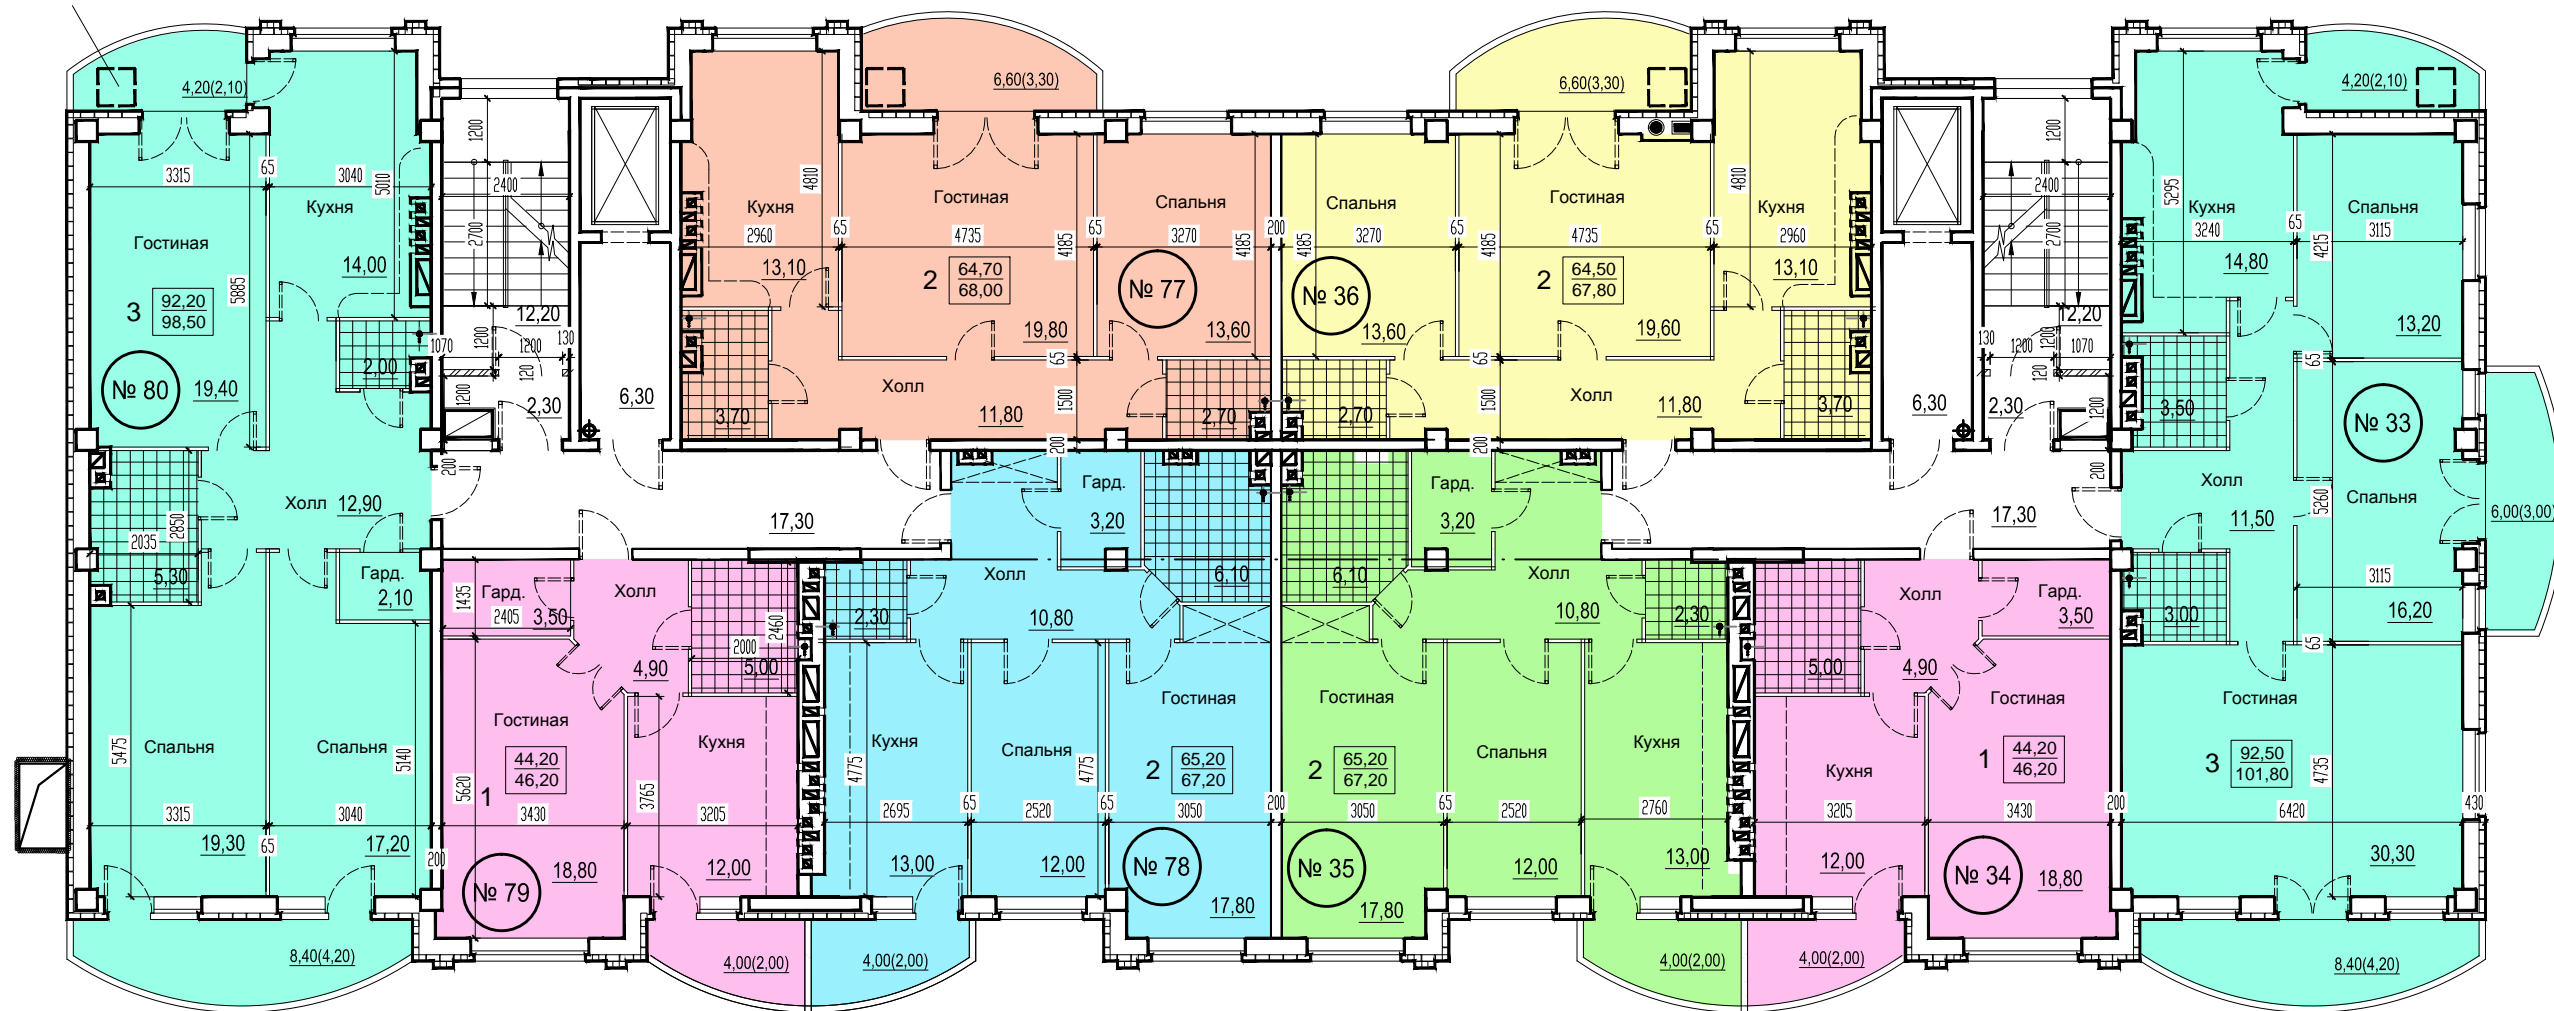

Застройщик \_\_\_\_\_ / \_\_\_\_\_ /  
(подпись)

Дольщик \_\_\_\_\_ / \_\_\_\_\_ /  
(подпись)

Приложение №2 к договору об участии  
в долевом строительстве № \_\_\_\_\_  
от " \_\_\_\_\_ " \_\_\_\_\_ г.

Инв. № подл.    Подпись и дата    Взам. инв. №    Согласовано