


План 12 этажа

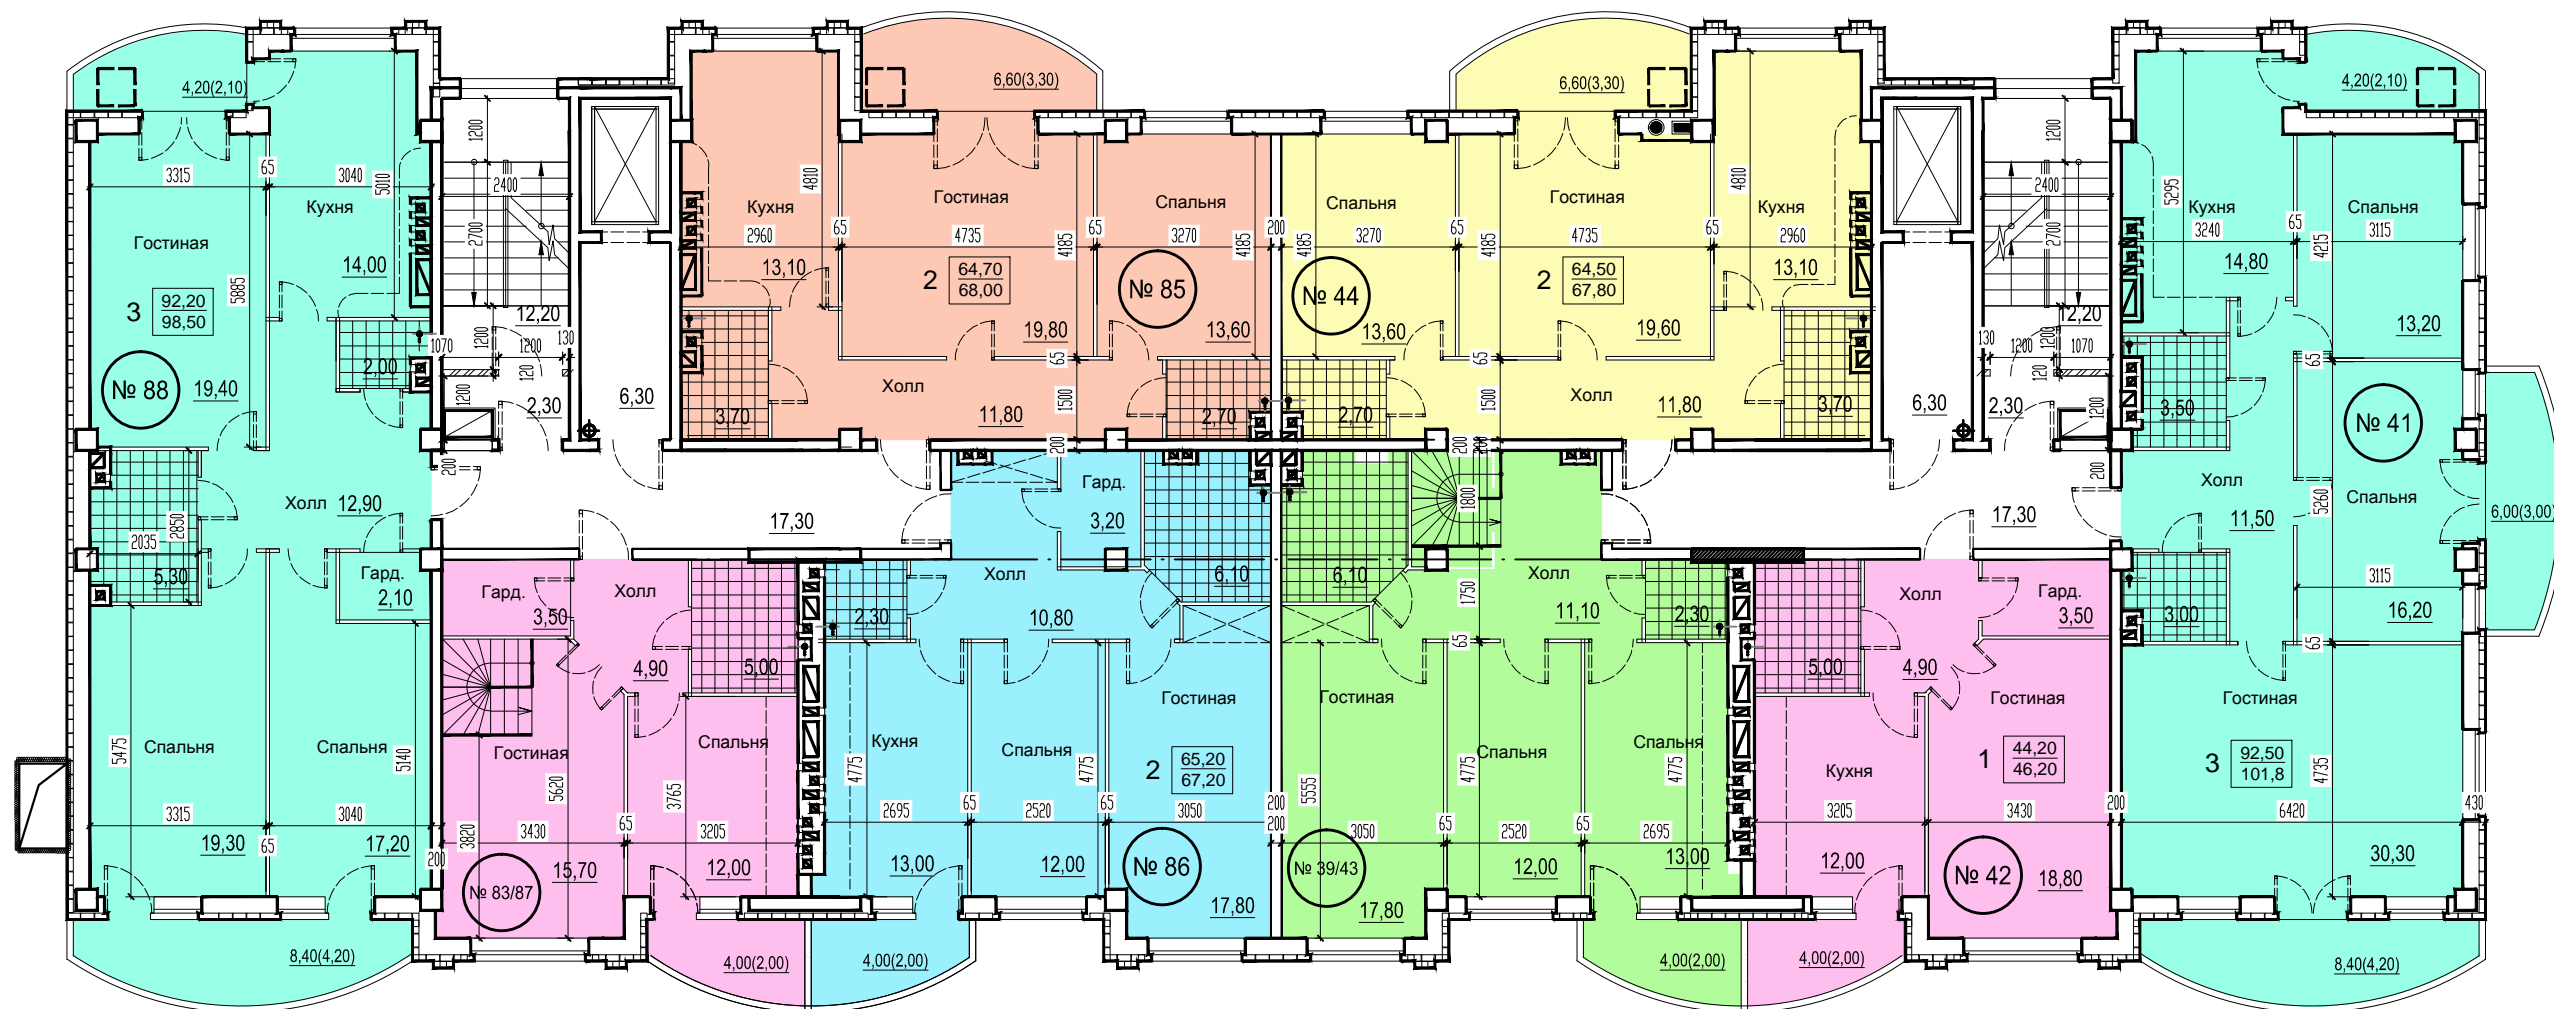

Застройщик _____ / _____ /
(подпись)

Дольщик _____ / _____ /
(подпись)

Приложение №2 к договору об участии
в долевом строительстве № _____
от " ____ " _____ г.

Ивл. № подл. Подпись и дата Взам. инв. № Согласовано