План 1 этажа

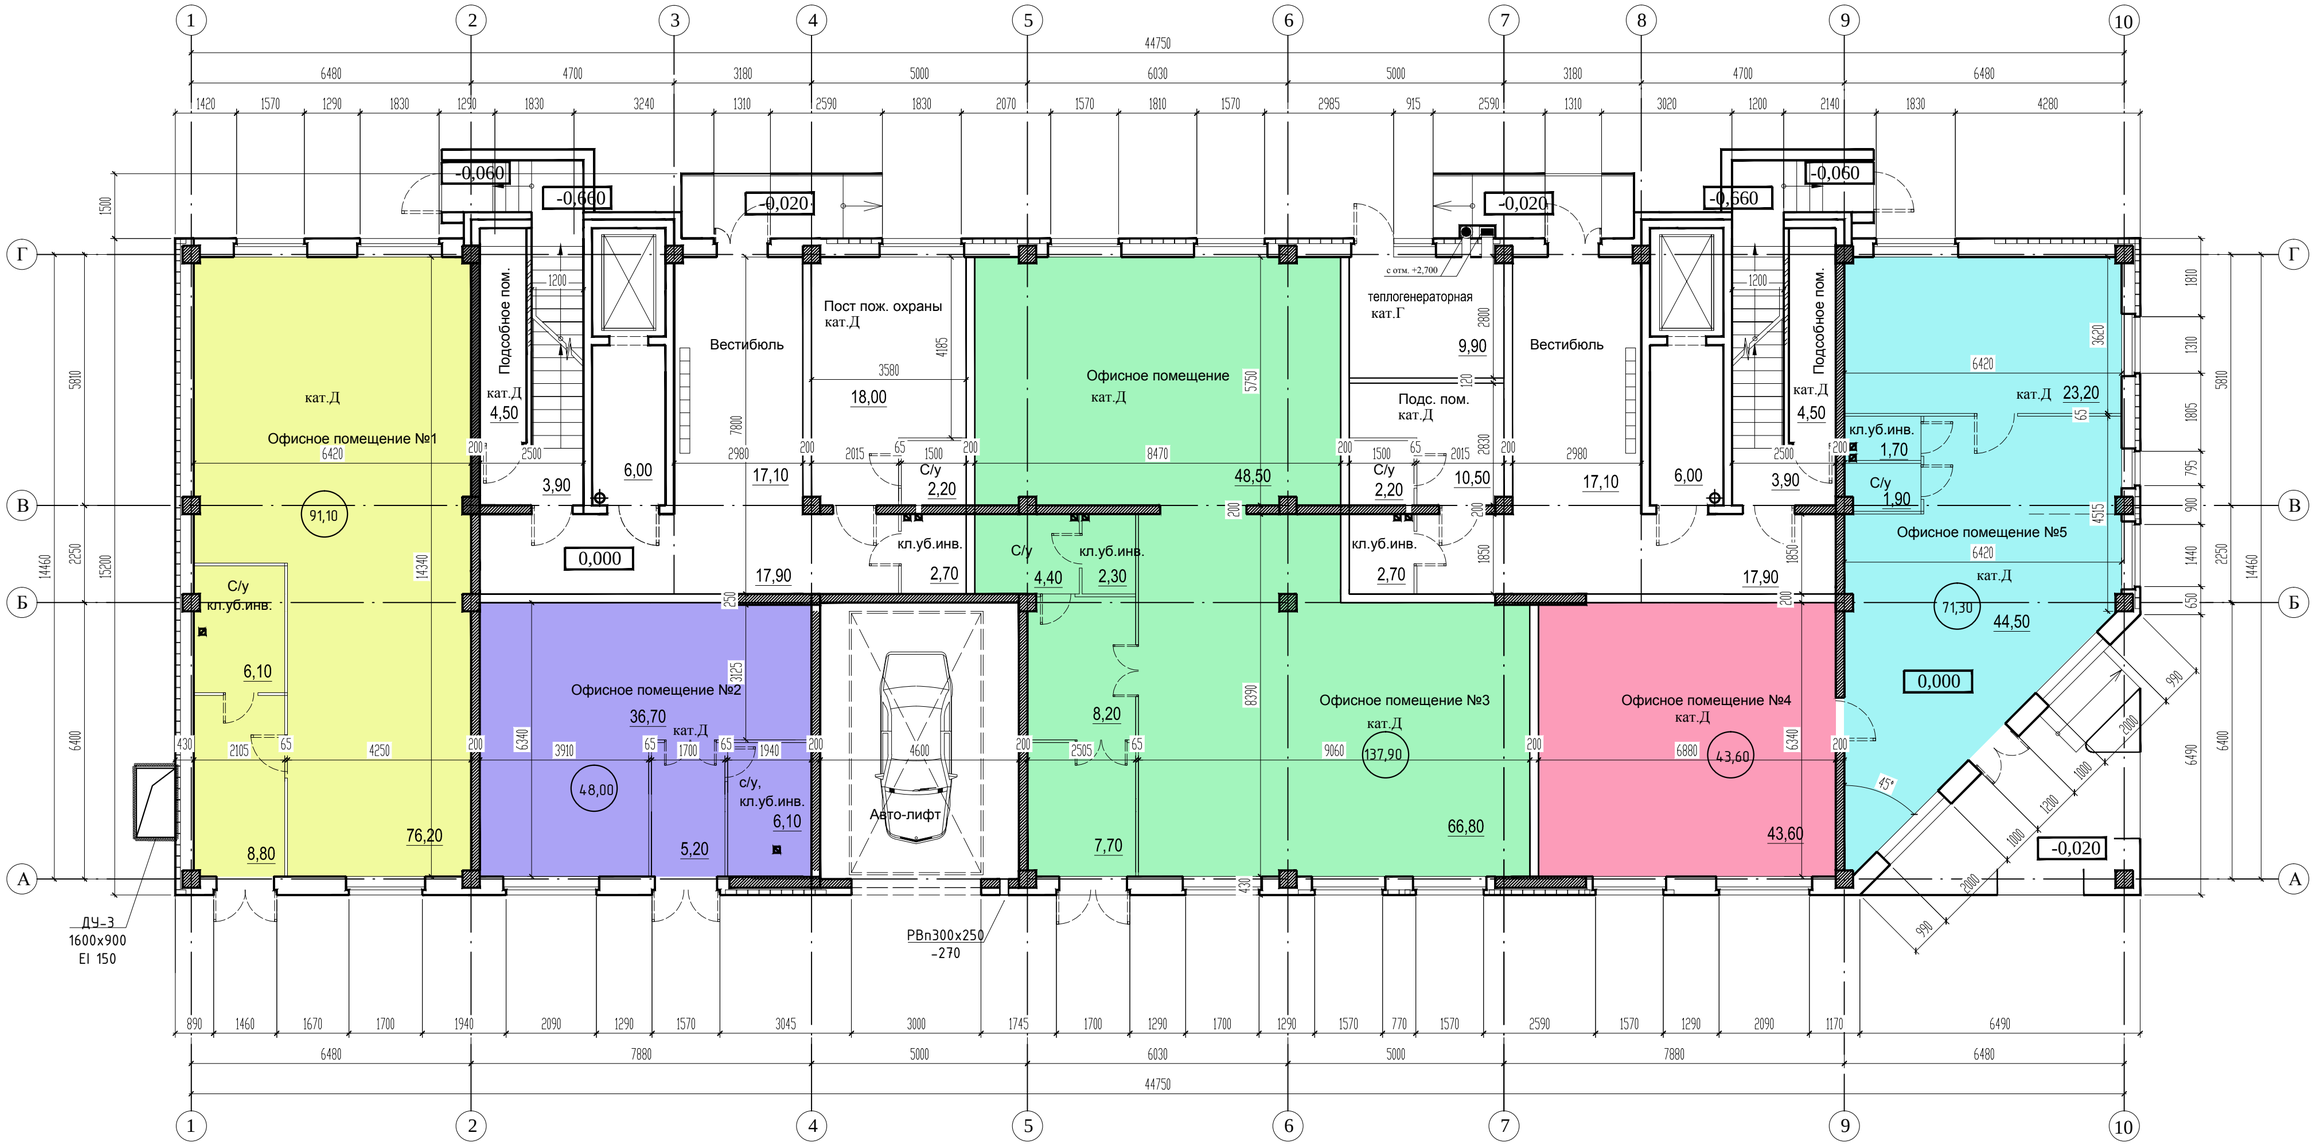

						П/04-2013 - АР
						Строительство многоквартирного жилого дома со встроенными офисными помещениями и подземной автостоянкой по адресу: Ростовская область, г. Азов, ул. Ленинградская/ О. Кошевого135/4, ул. Ленинградская, 133
Изм.	Кол.уч	Лист	№ док	Подпись	Дата	
Ген. директор		Стороженко			2013	Жилой дом
Автор		Грунтенко			2013	
Разработал		Грунтенко			2013	План 1 этажа
Архитектор		Поляничко			2013	

Стадия	Лист	Листов
П	3	

ООО "ЮЖНАЯ ГЕОЛОГИЧЕСКАЯ КОМПАНИЯ"

Взамен инв. №

Подпись и дата

Инв. №

Формат А2