План типового 2-8 этажа

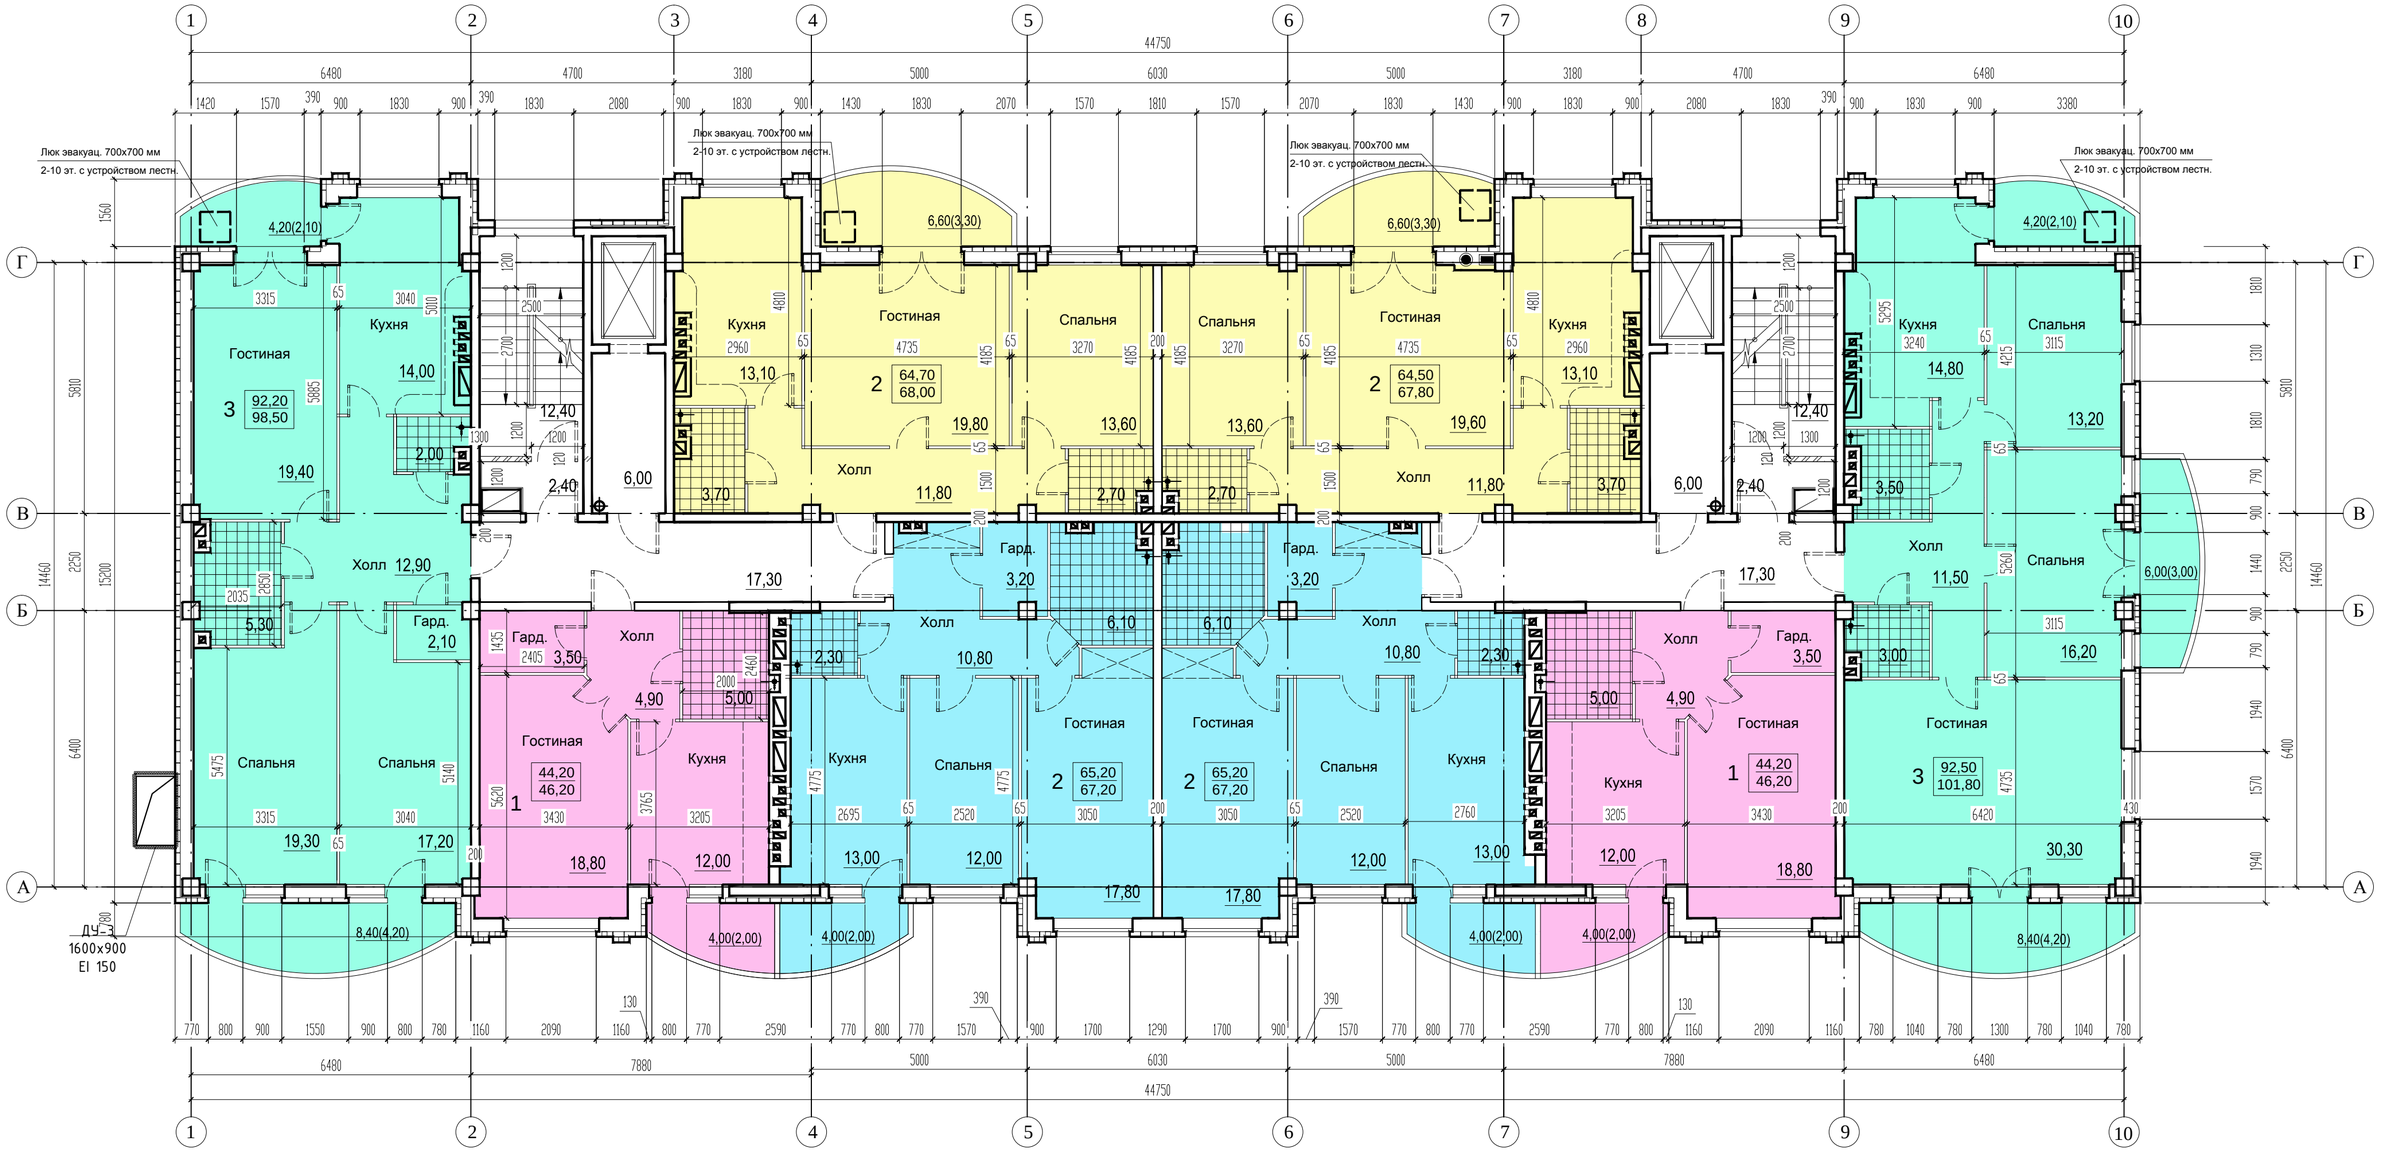

						П/04-2013 - АР	
						Строительство многоквартирного жилого дома со встроенными офисными помещениями и подземной автостоянкой по адресу: Ростовская область, г. Азов, ул. Ленинградская/ О. Кошевого135/4, ул. Ленинградская, 133	
Изм.	Кол.уч	Лист	№ док	Подпись	Дата		
Ген. директор		Стороженко			2013	Жилой дом	Стадия: П; Лист: 4; Листов:
Автор		Грунтенко			2013		
Разработал		Грунтенко			2013	План типового 2-8 этажа	ООО "ЮЖНАЯ ГЕОЛОГИЧЕСКАЯ КОМПАНИЯ"
Архитектор		Поляничко			2013		

Взамен инв. №

Подпись и дата

Инв. №

Формат А2